


Legenda

- Gemengde bomsingel (spillen 8-10) 1 st / 3 mtr. 4400 mtr. c.a. 880 eiken / 294 kersen / 294 haagbeuk
- Struweel singel (bosplantsoen 80-100) 225 mtr 1 st / 2 mtr. c.a. 113 stuks
- Bijplanten Lindebomen maat 20-25 c.a. 119 stuks
- Bijplanten Eiken kersen en haagbeuk (spillen 8-10) c.a. 11stuks

kaart indeling

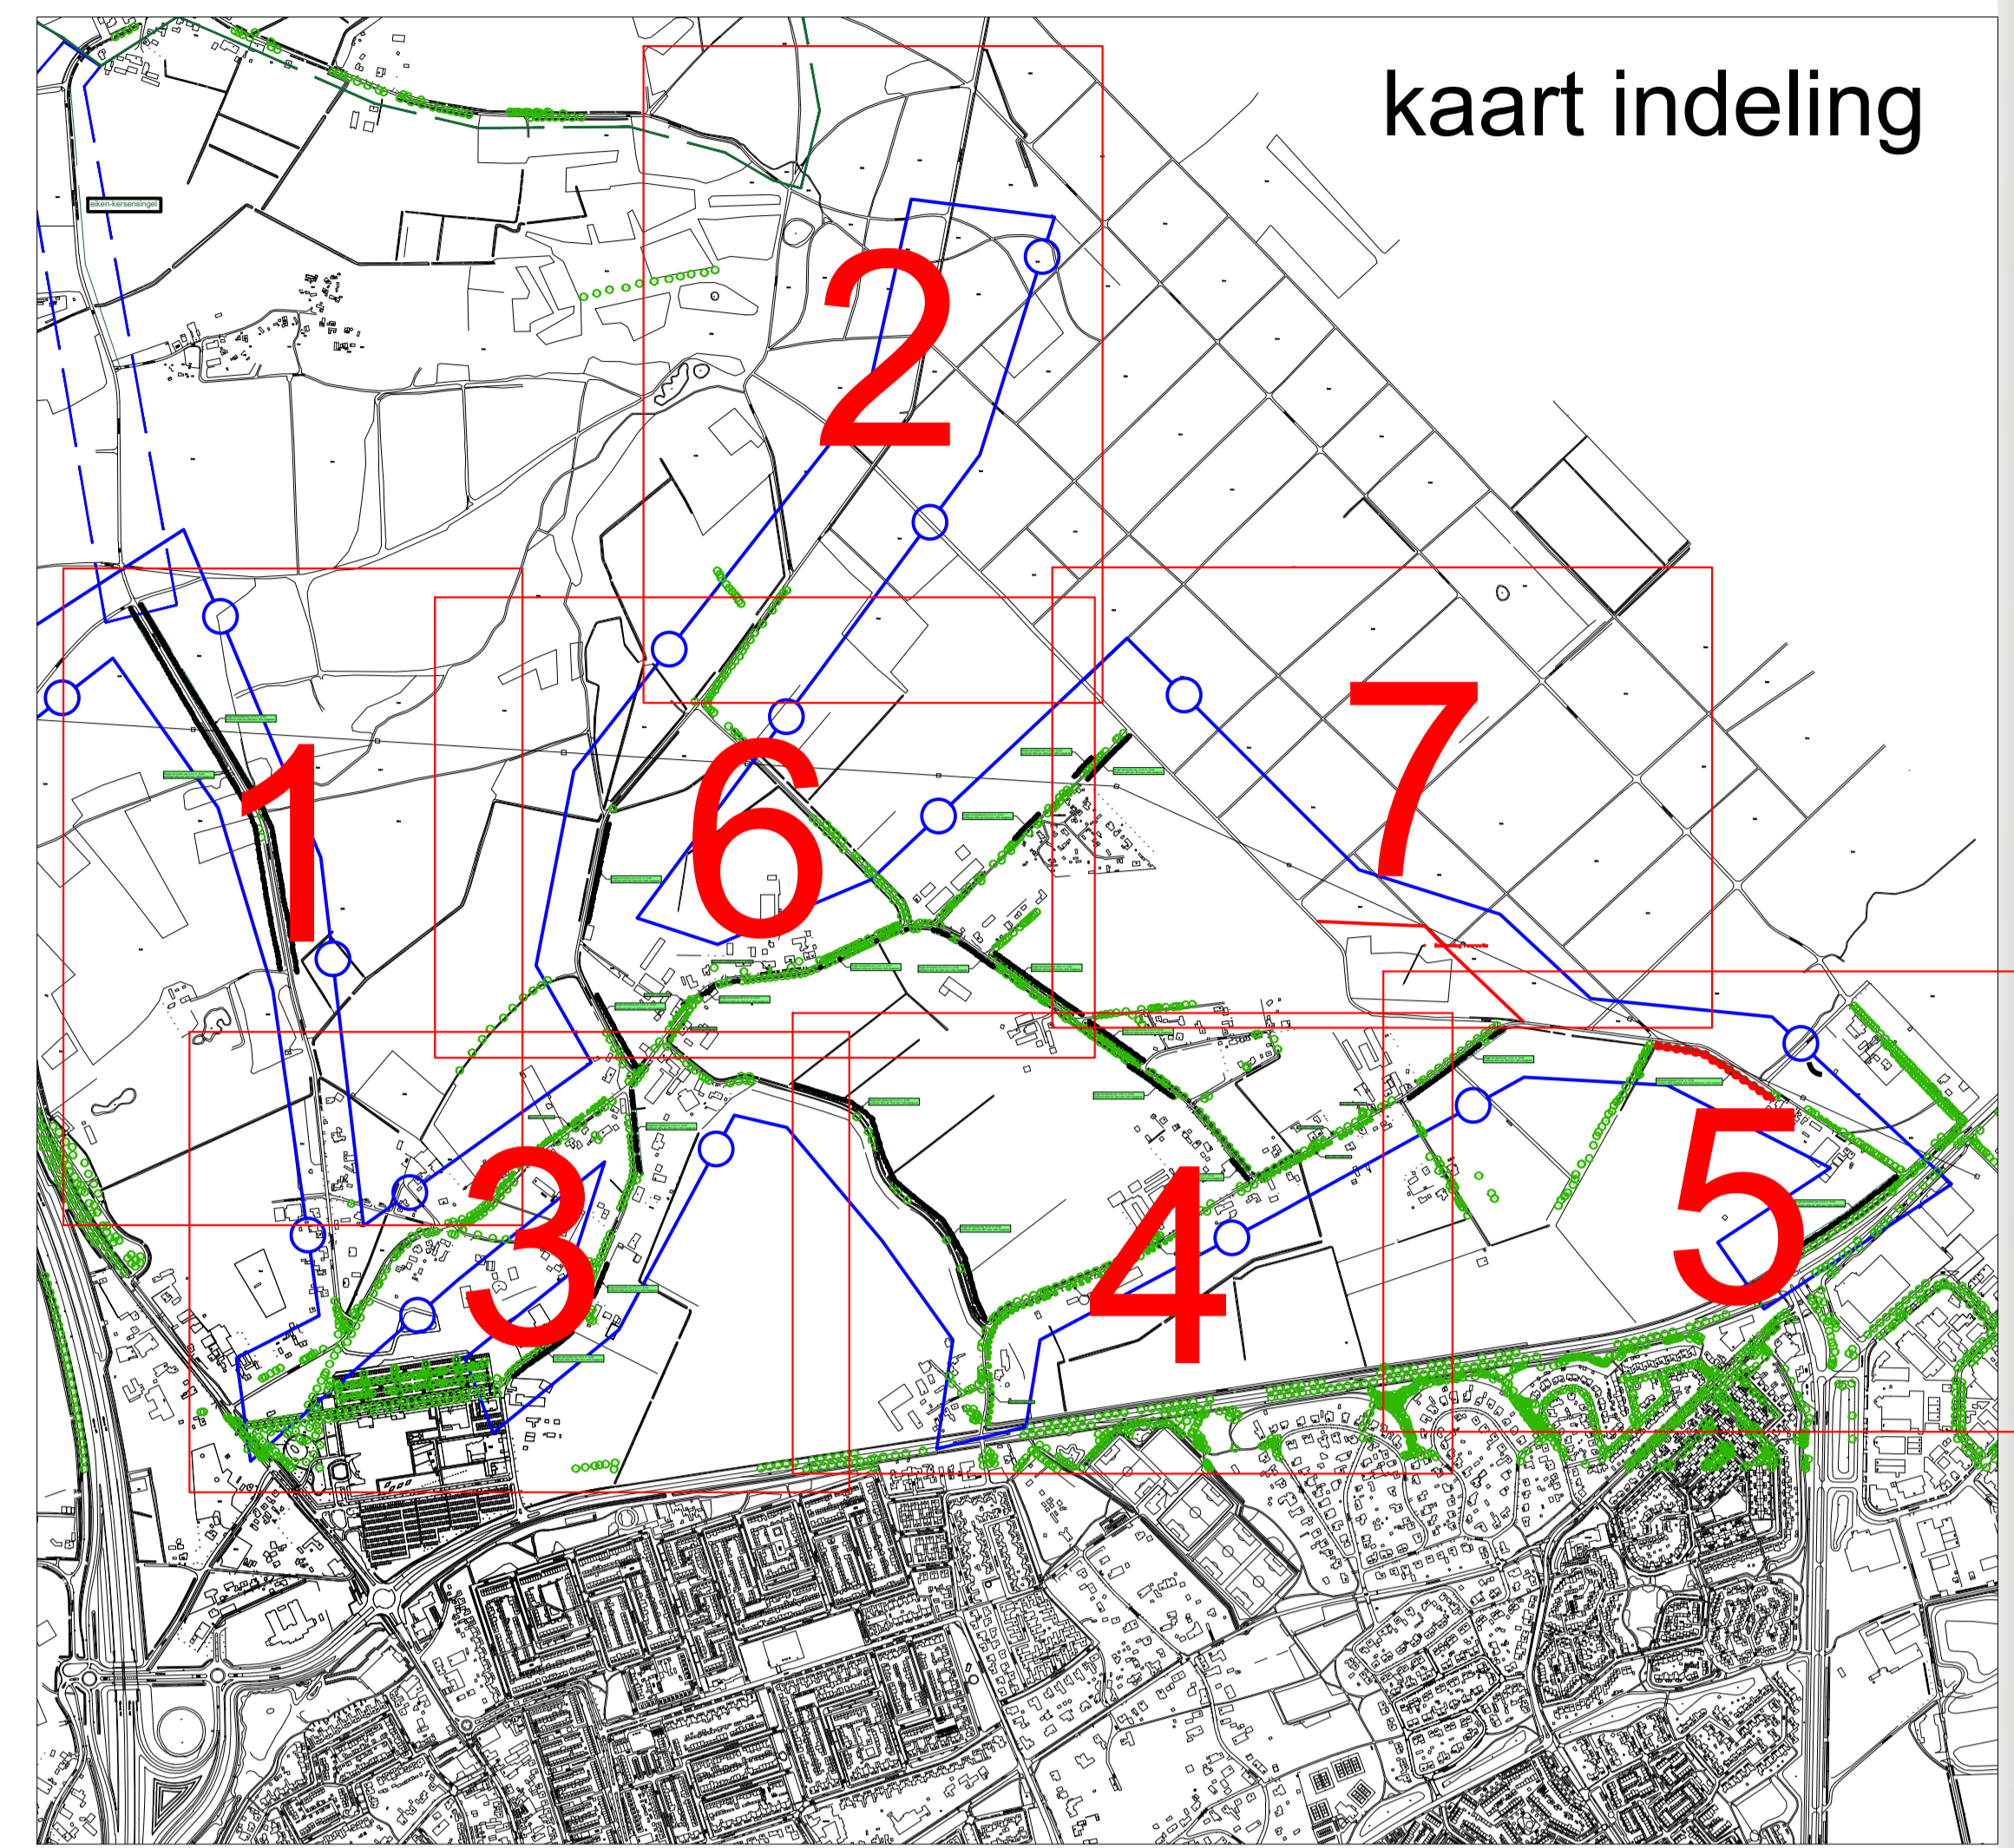

Singel van bomen p/a h.o.h. 2 - 5 mtr. sortiment: 60% eik, 20% kers, 20% haagbeuk.

Singel van bomen p/a h.o.h. 2 - 5 mtr. sortiment: 60% eik, 20% kers, 20% haagbeuk.



Status:		Datum:	
Bestek:	2016031	Faamant:	A0
Blad:	1-7	Schaal:	1:1000
Projectnummer:		Ontwerper:	
Opdrachtgever:	GEMEENTE UDEN	Tekenaar:	JP
Onderdeel:	Driften en Dreeven	Intern code:	210
Project:	"Meer Maashorst"		



Algeprint op: dinsdag 7 maart 2017 05:12:54