


Legenda

- Gemengde bomensingel (spillen 8-10) 1 st / 3 mtr. 4400 mtr. c.a. 880 eiken / 294 kersen / 294 haagbeuk
- Struweel singel (bosplantsoen 80-100) 225 mtr 1 st / 2 mtr. c.a. 113 stuks
- Biplanten Lindebomen maat 20-25 c.a. 119 stuks
- Biplanten Eiken kersen en Essen (spillen 8-10) c.a. 11stuks

kaart indeling

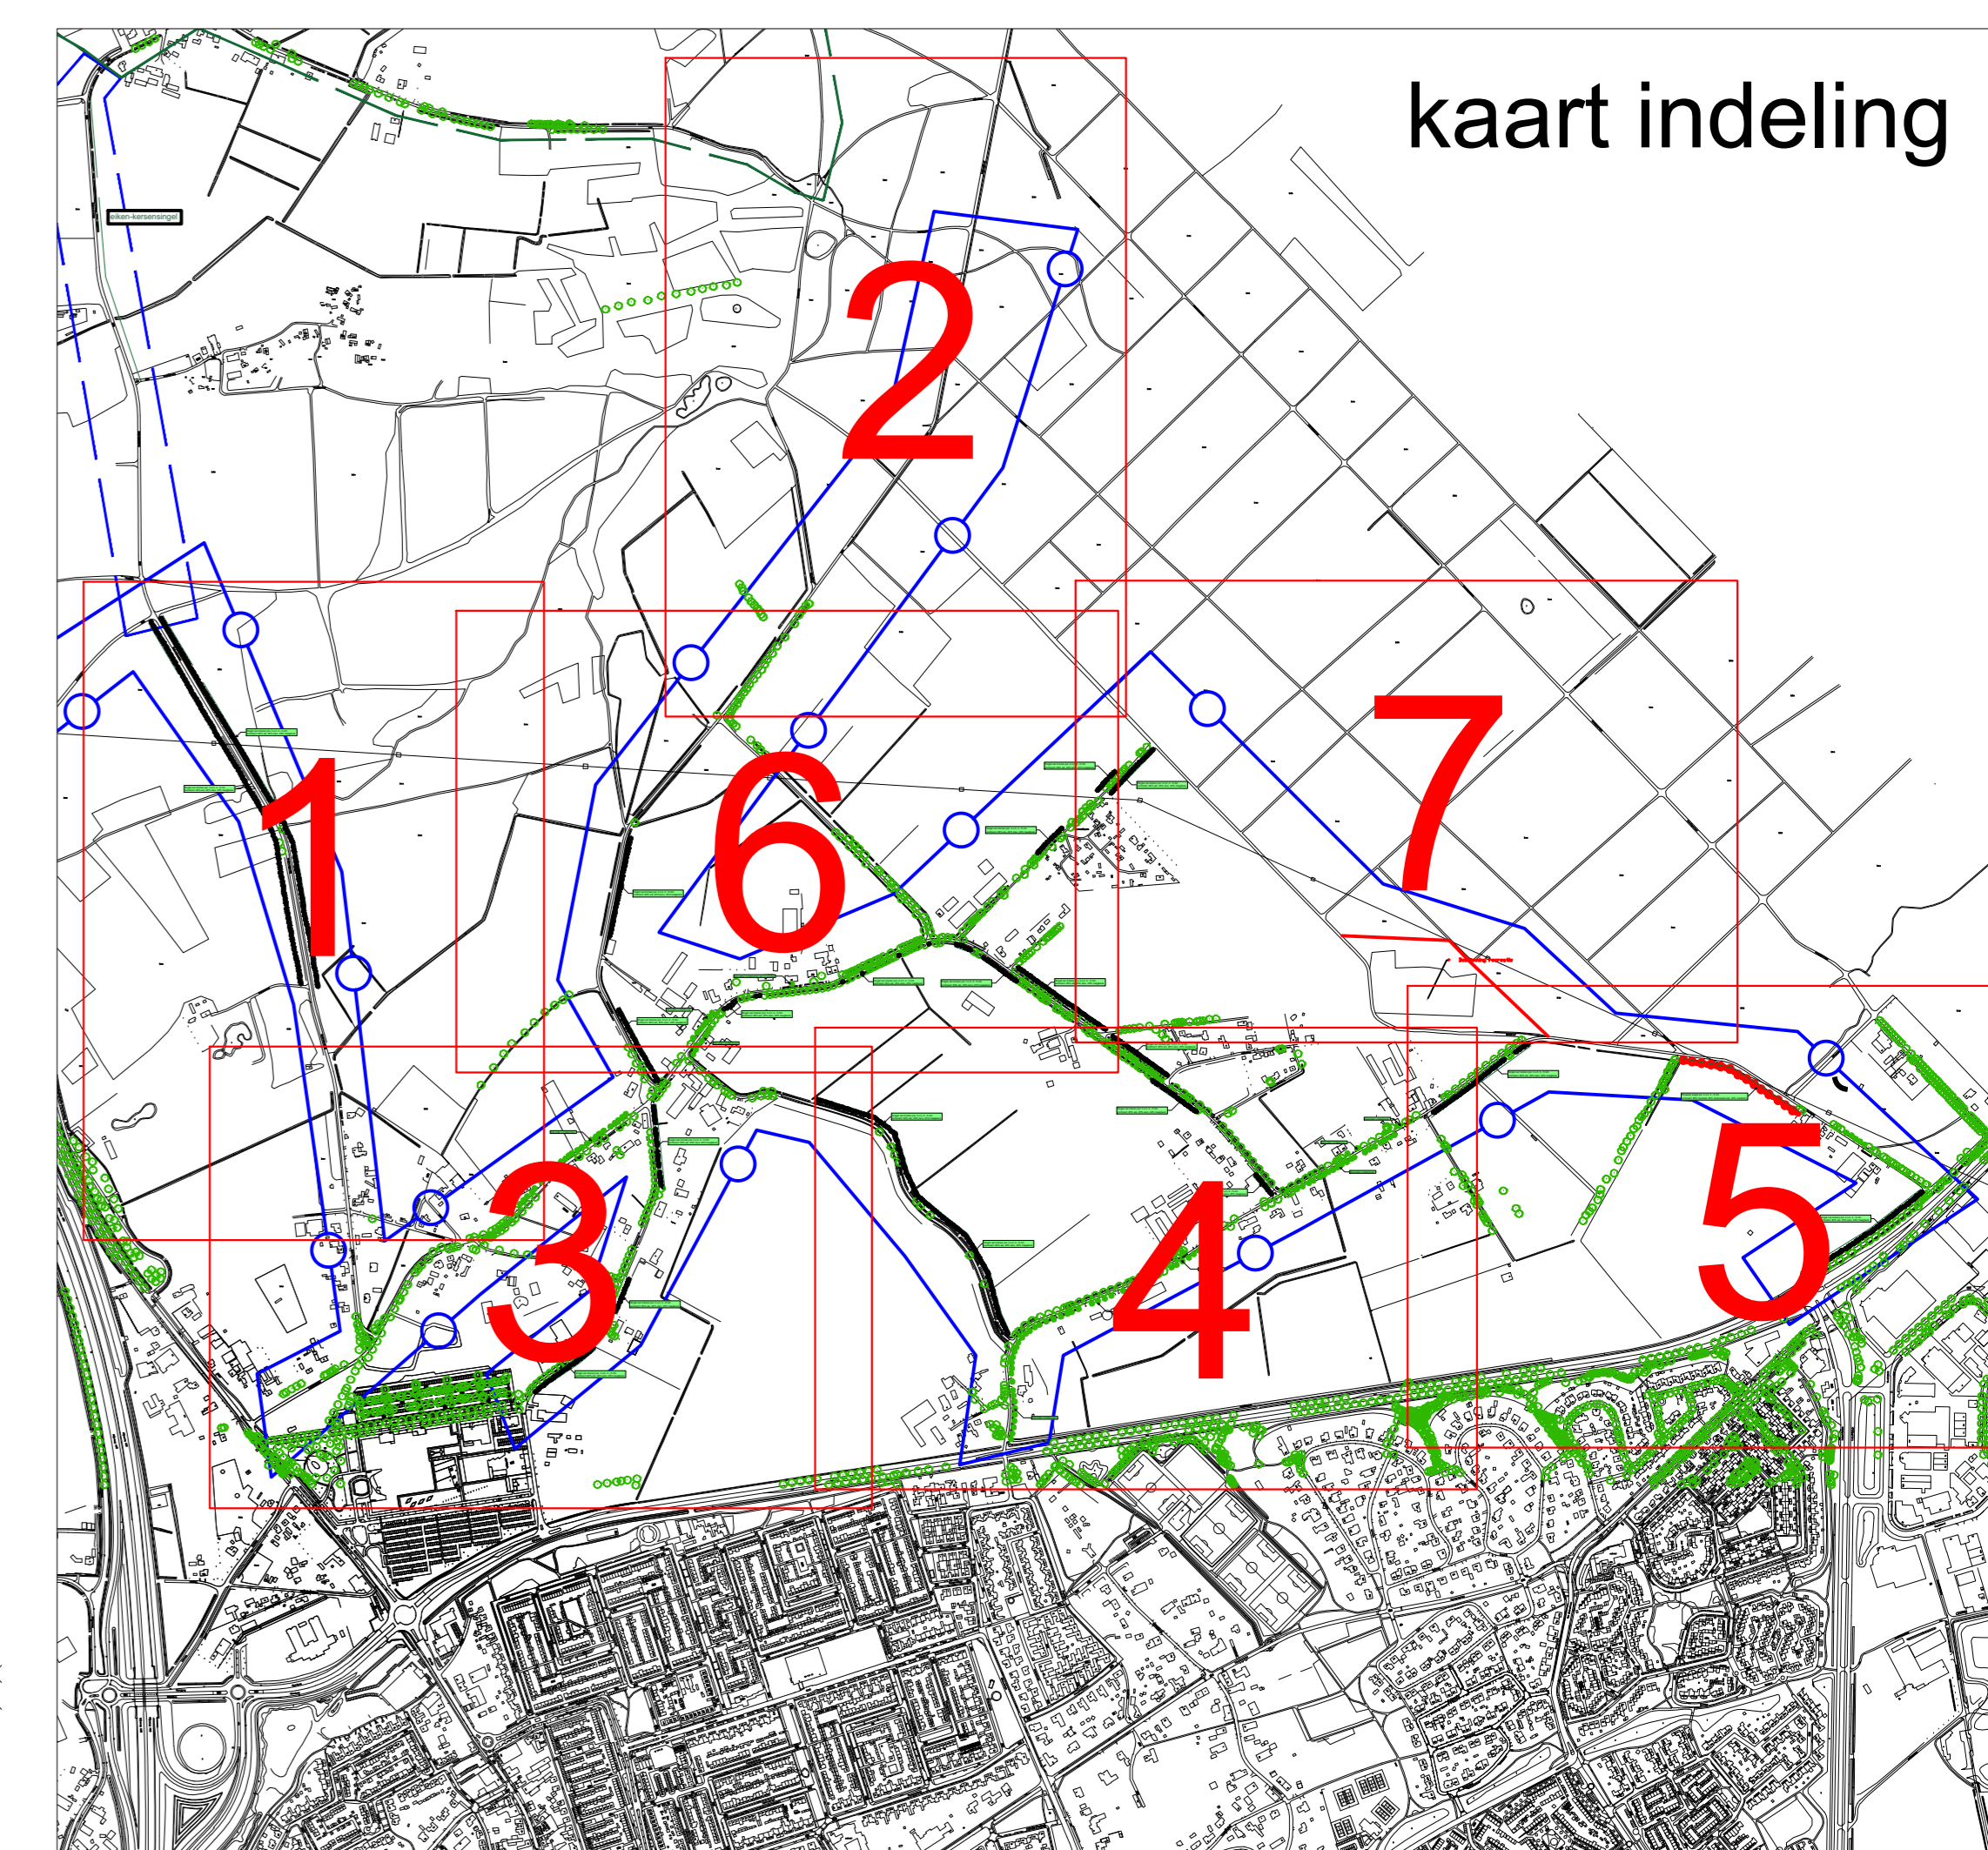

Singel van bomen p/a h.o.h. 2 - 5 mtr. sortiment: 60% eik, 20% kers, 20% haagbeuk.

Singel van bomen p/a h.o.h. 2 - 5 mtr. sortiment: 60% eik, 20% kers, 20% haagbeuk.

Singel van bomen p/a h.o.h. 2 - 5 mtr. sortiment: 60% eik, 20% kers, 20% haagbeuk.

el van bomen p/a h.o.h. 2 - 5 mtr. ment: 60% eik, 20% kers, 20% haagbeuk.

Singel van bomen p/a h.o.h. 2 - 5 mtr. sortiment: 60% eik, 20% kers, 20% haagbeuk.

Singel van bomen p/a h.o.h. 2 - 5 mtr. sortiment: 60% eik, 20% kers, 20% haagbeuk.

+ Bestemming recreatie



Status:
 Bestek: 2016031
 Blad: 7-7
 Projectnummer:
 Opdrachtgever: GEMEENTE UDEN
 Onderdeel: Driften en Drieven
 Project: "Meer Maashorst"

Datum:
 Formaat: A0
 Schaal: 1:1000
 Ontwerper:
 Tekenaar:
 Interne code: 340

Afgedrukt op: dinsdag 7 maart 2017 05:19:42